



TU SUEÑO DORADO
HECHO REALIDAD

EL
DORADO⁺
RESIDENCIAL





EL ESPACIO DORADO PARA TÍ

EL PROYECTO

El Dorado Residencial es un inigualable fraccionamiento ubicado en la ciudad de Pachuca, el cual te ofrece excelentes casas con los espacios adecuados para dar a tu familia la comodidad y calidad de vida que se merece.

El Dorado Residencial te brinda la mejor oferta de metros cuadrados del segmento, ofreciéndote un patrimonio con gran plusvalía desde el inicio, además, este extraordinario proyecto cuenta con diversas amenidades para toda la familia y accesos controlados para vivir con tranquilidad.

**Imágenes ilustrativas*

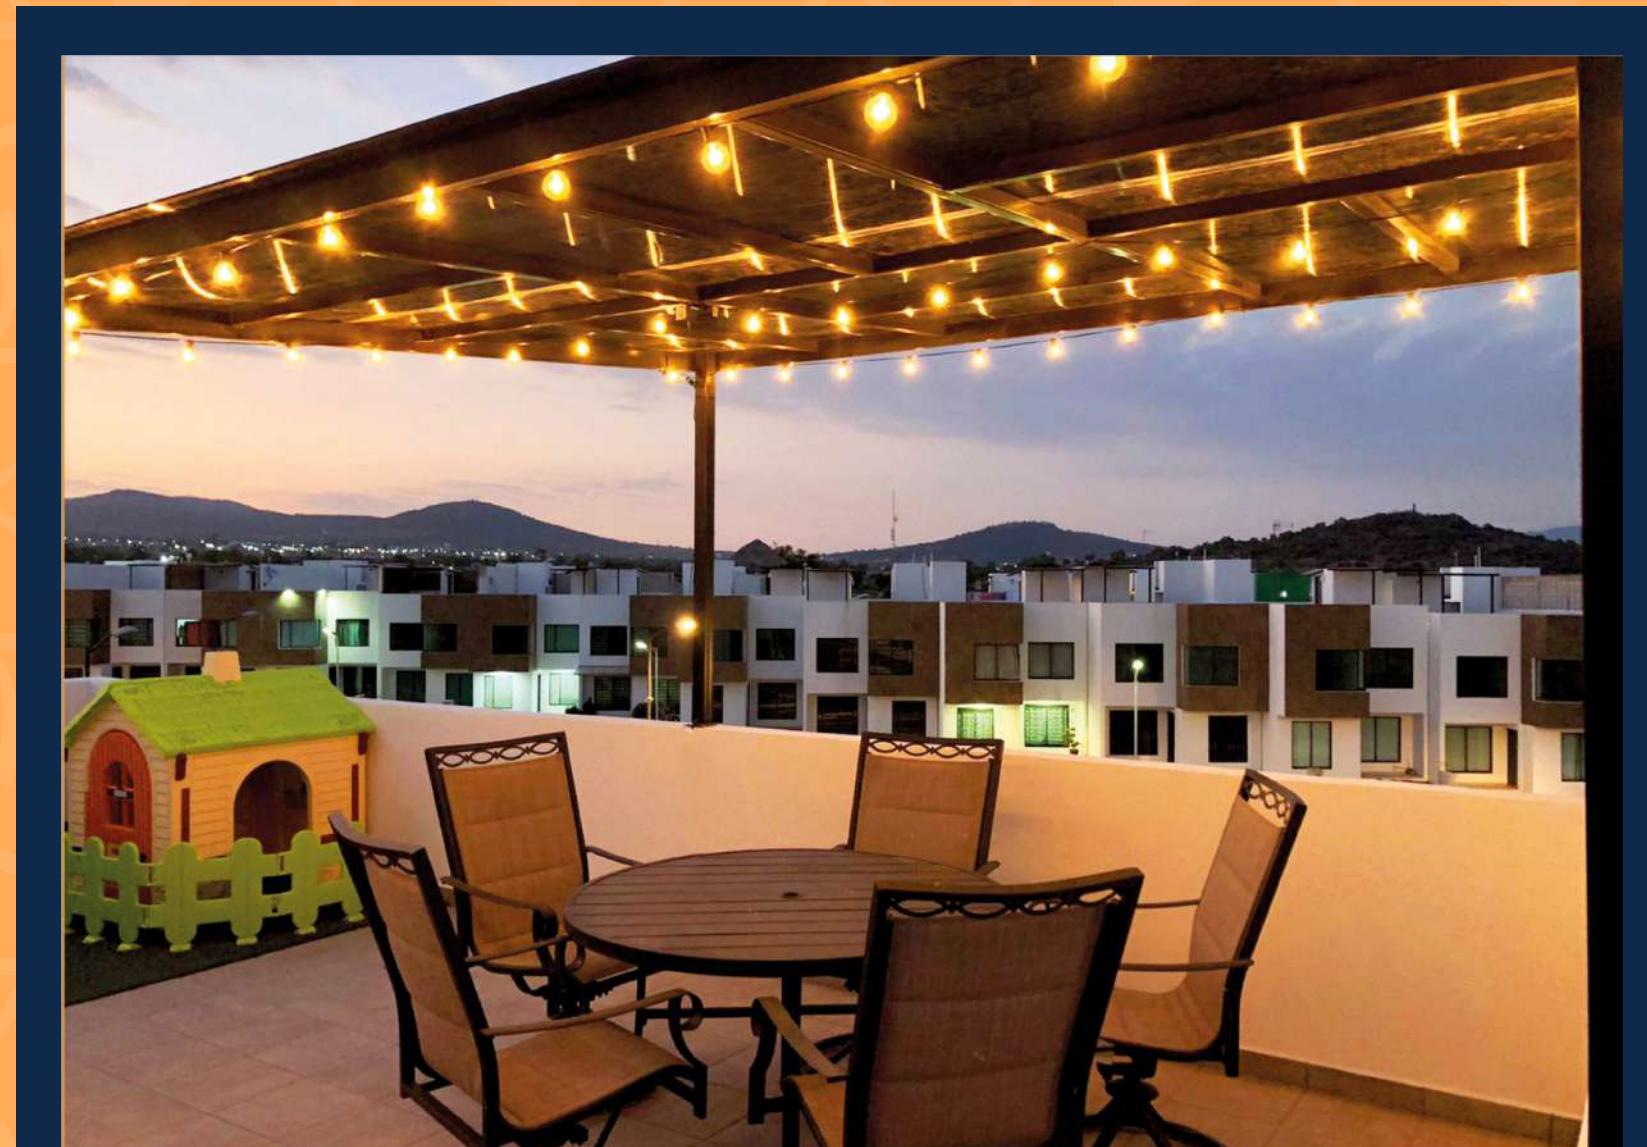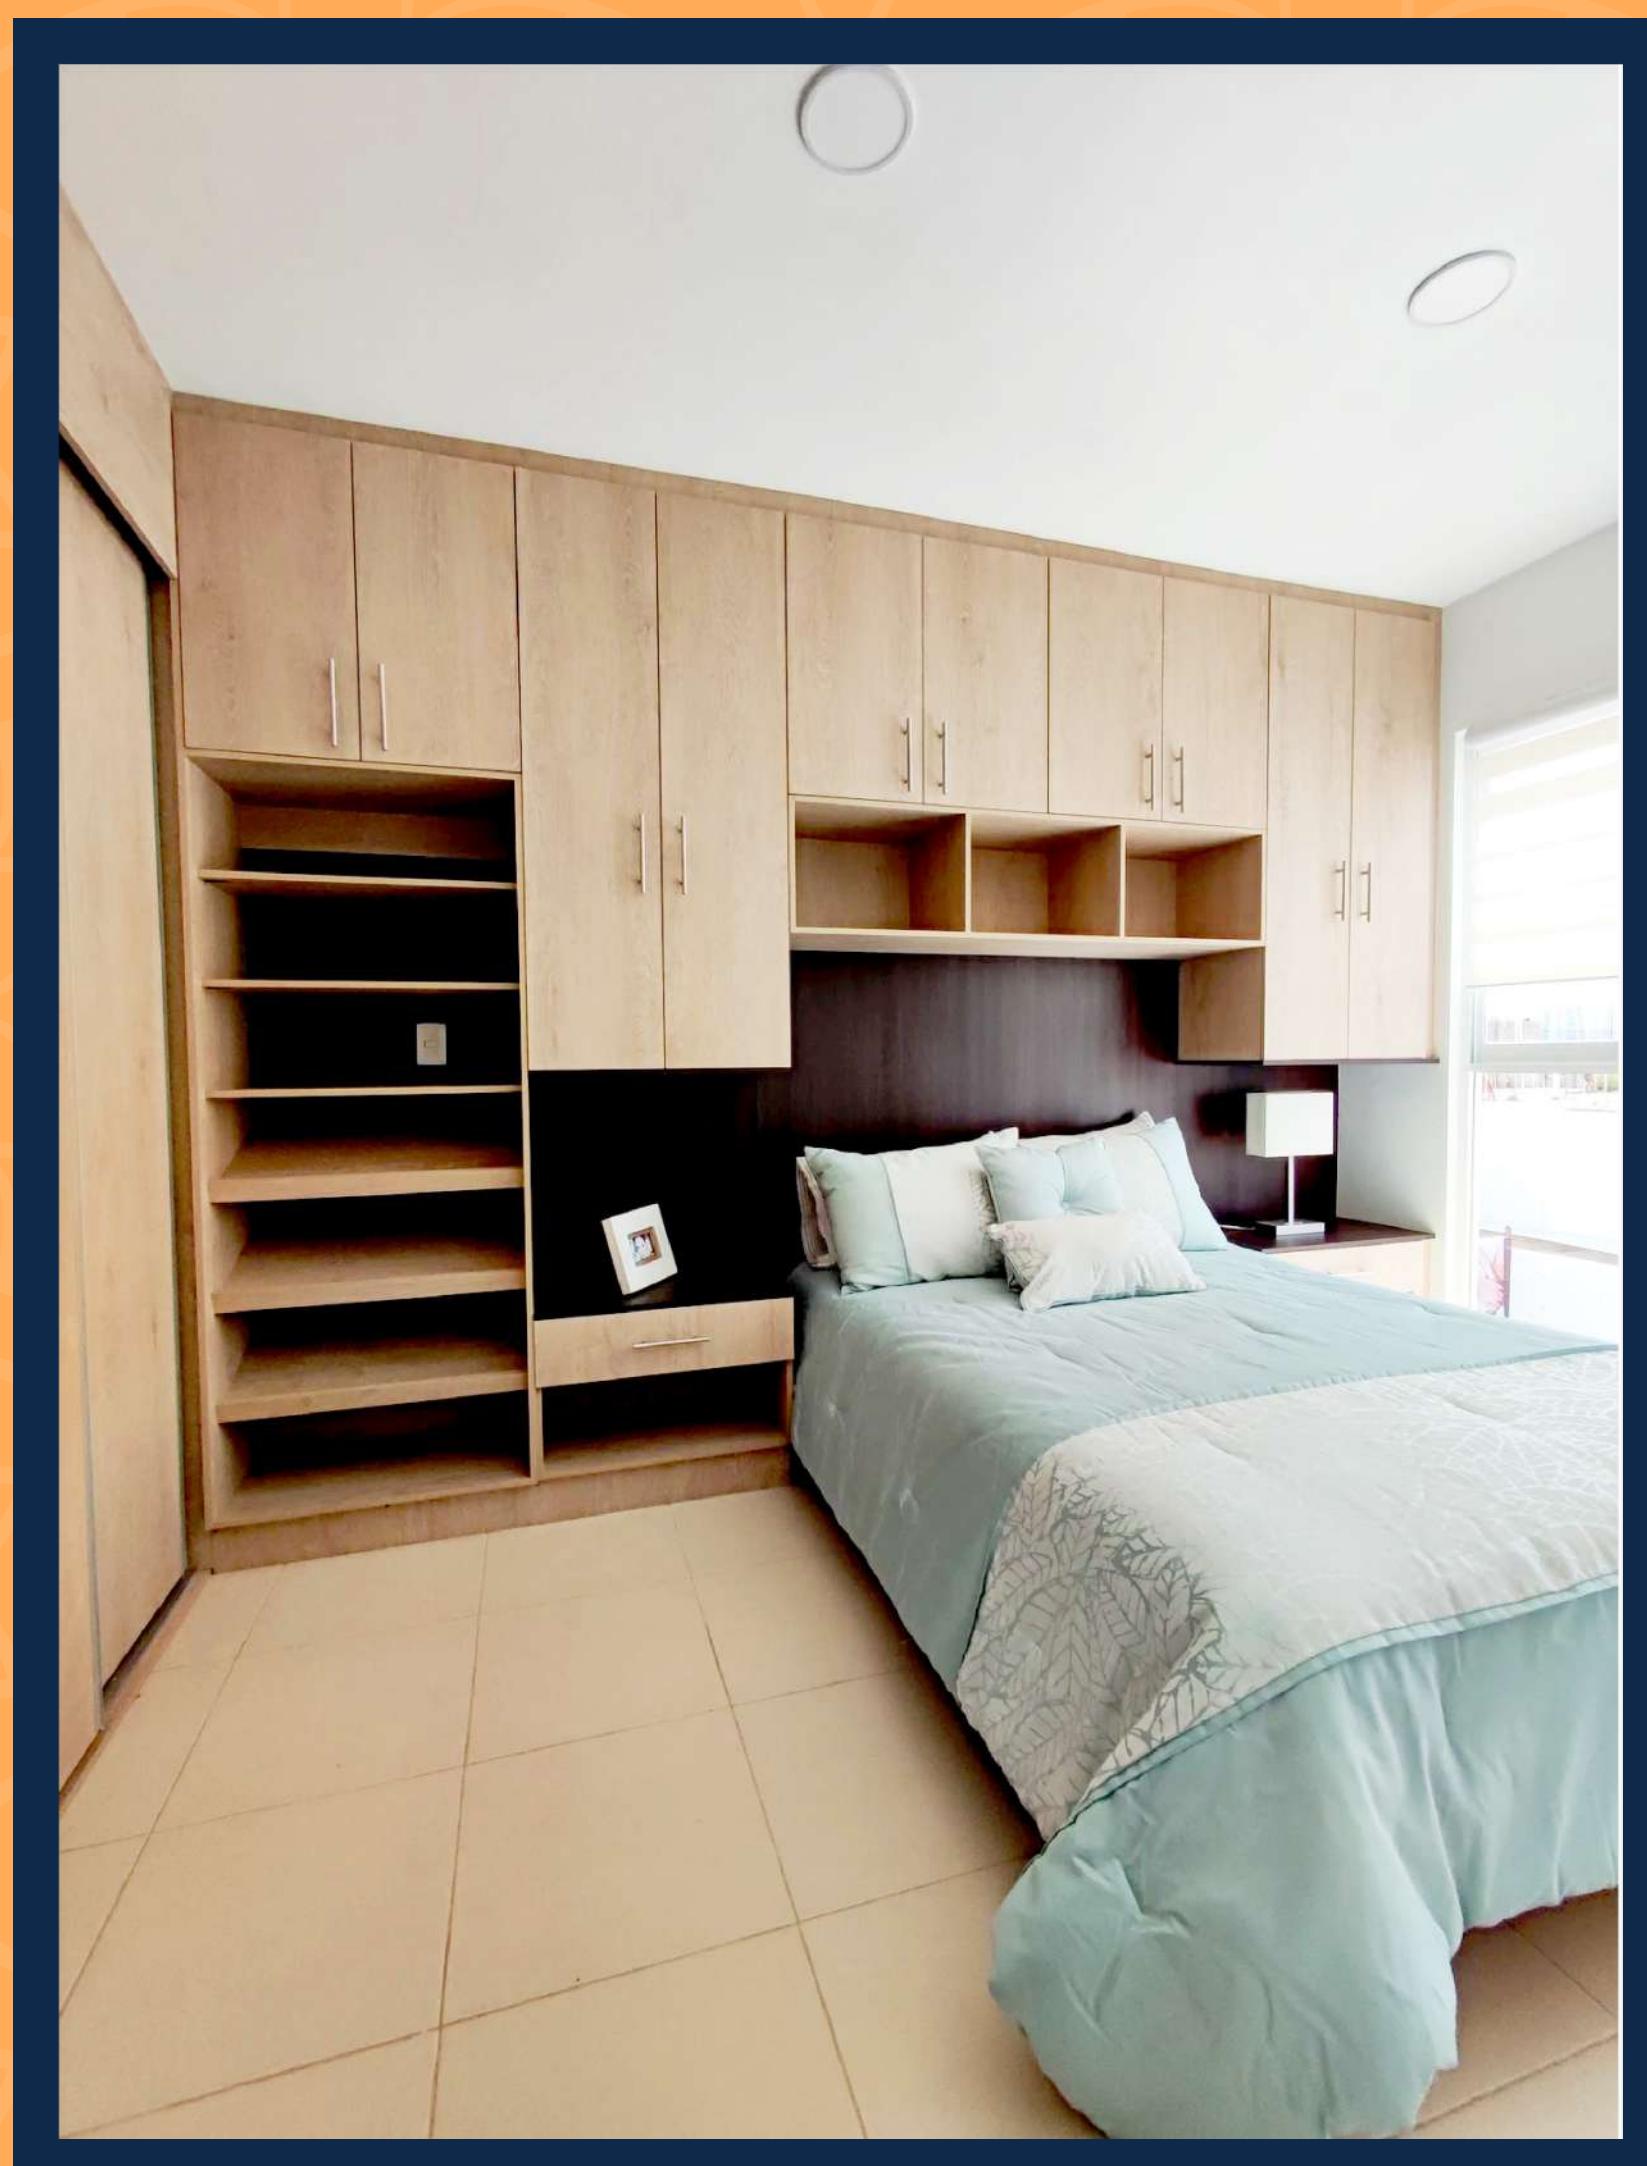

PLANTAS PROTOTIPO 1

Construcción:

110m²

Terreno:

99m²

Roof garden (Área libre de):

44m²

PLANTA BAJA



- Sala - Cocina

- Comedor- 1/2 baño

- Jardín interior

- Cuarto de servicio

- Espacio para dos autos

- Cisterna

PLANTA ALTA



- 3 recámaras

- 2 baños completos

ROOF GARDEN




- 1/2 baño

- Tarja


AMENIDADES



Fraccionamiento con
accesos controlados

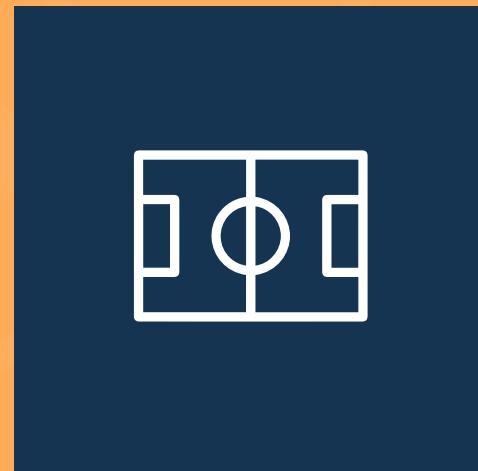

1 cancha de fútbol
rápido de pasto sintético

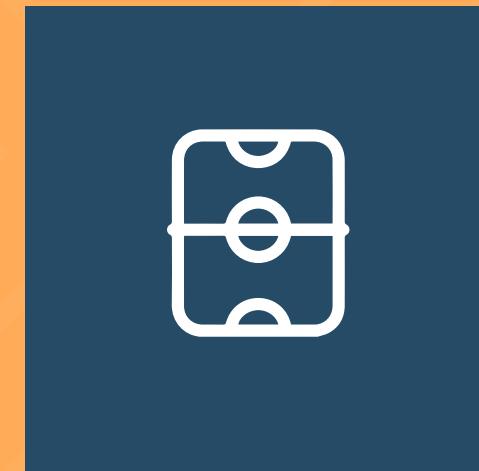


1 cancha de fútbol
de salón




Área de
asador y palapa



Área de juegos
infantiles

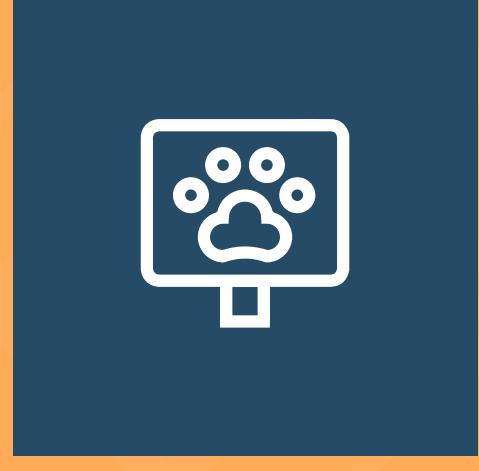


Dog Park

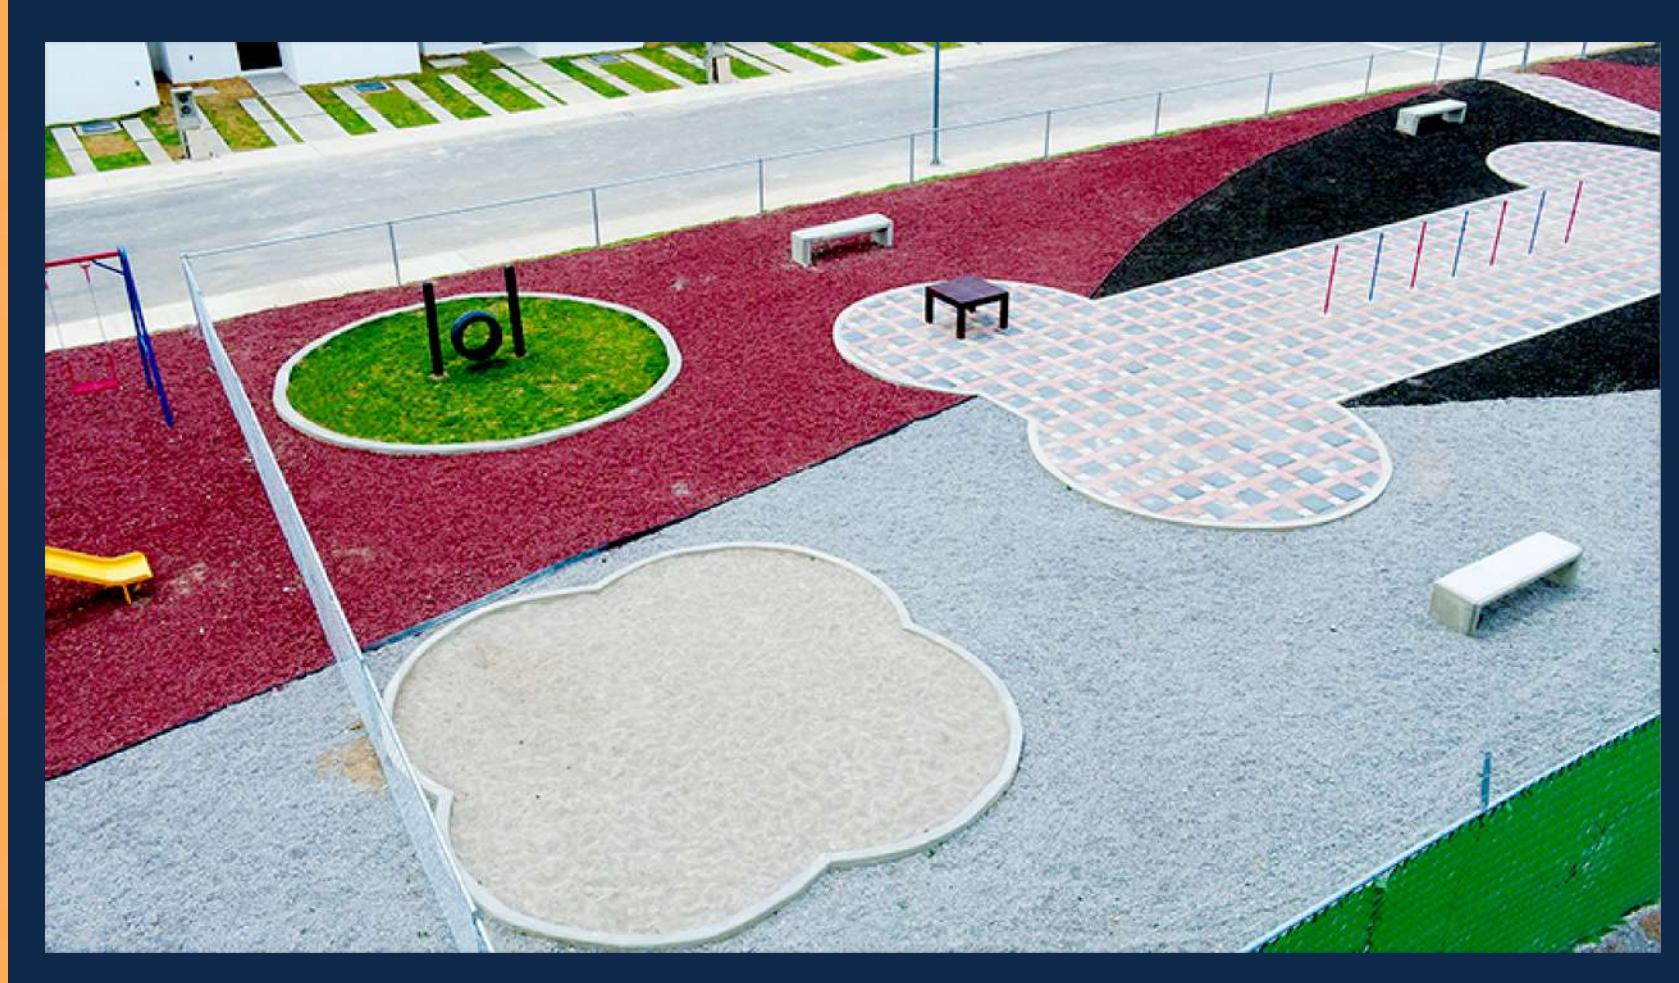

*Imágenes ilustrativas

UBICACIÓN

Ampliación del Blvd.
Ramón G. Bonfil S/N,
San Antonio El Desmonte
Pachuca de Soto, Hgo.

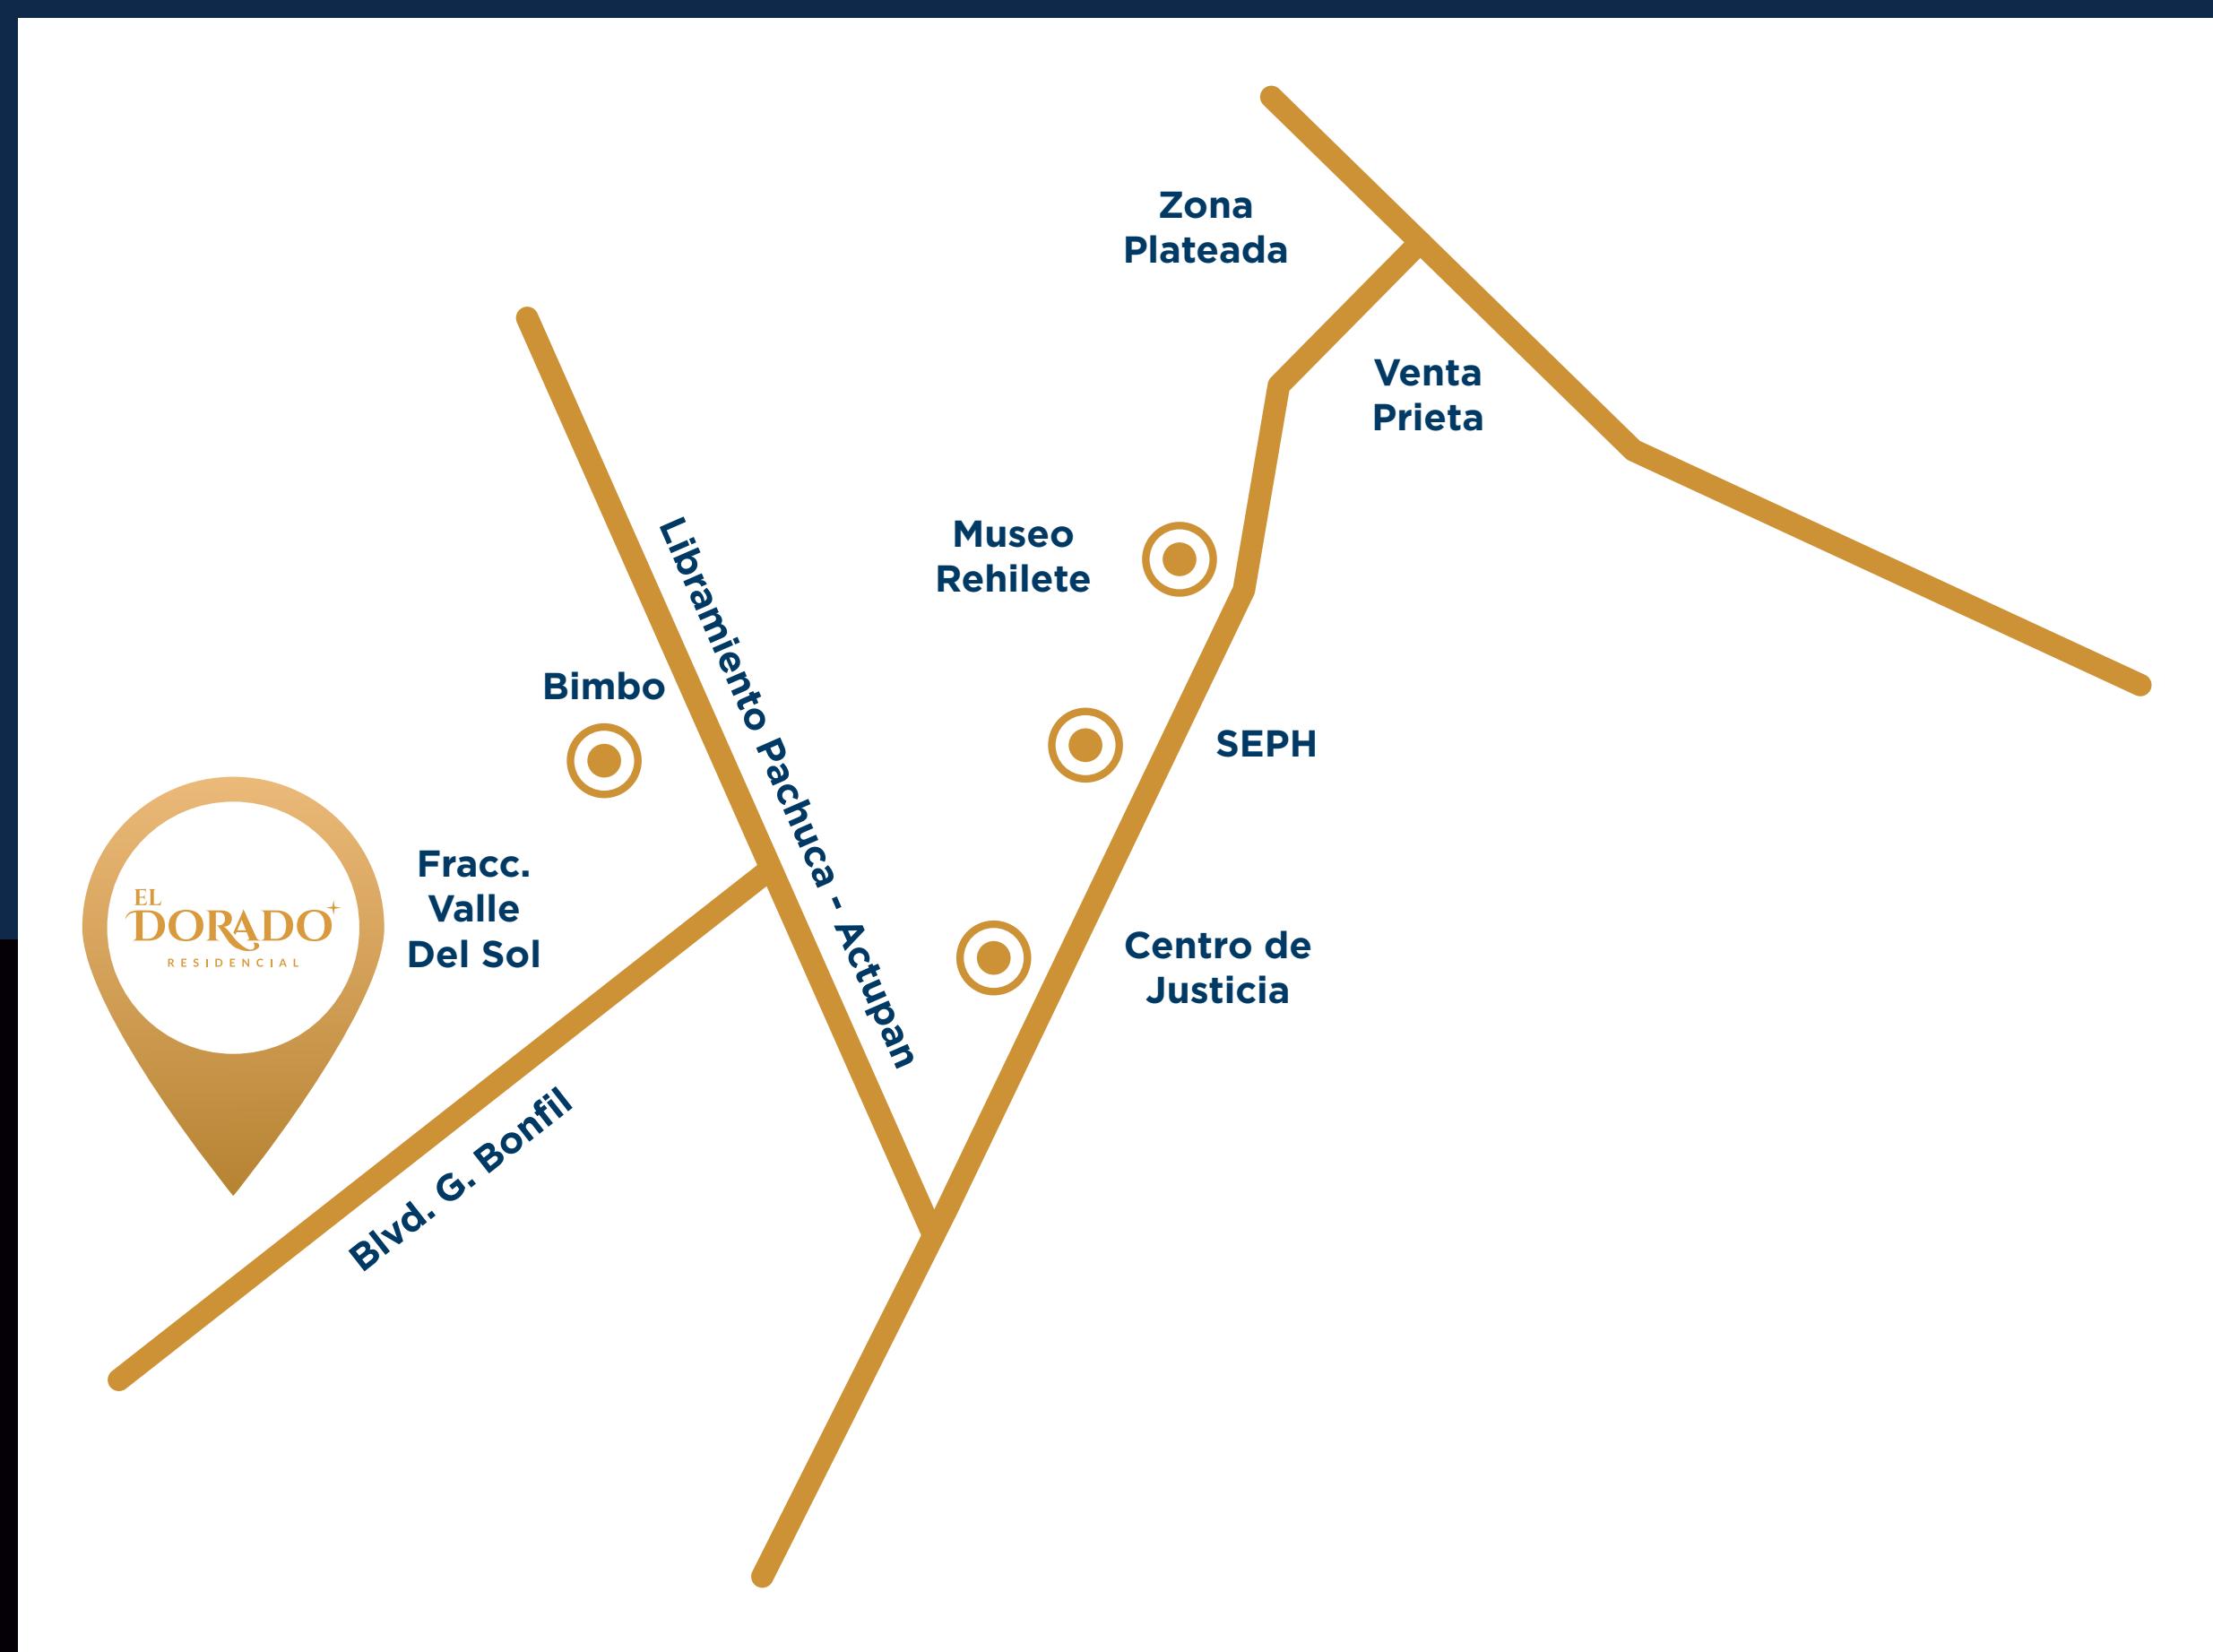

771 261 4212
771 169 2503

PISA
DESARROLLADORA
INMOBILIARIA
ventas@eldoradoresidencial.mx
www.eldoradoresidencial.mx
 eldoradoresidencial.mx